


FISCHERHAUS IN PARSCHALLEN

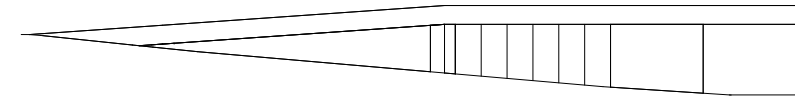


HERTL.ARCHITEKTEN



Fischerhaus in Parschallen



DER INHALT DIESES BLATTES IST UNSER GEISTIGES EIGENTUM UND URHEBERRECHTLICH GESCHÜTZT. DAS KOPIEREN UND WEITERVERARBEITEN, INSBESONDERE DIE WETTERGABE VON TEILEN ODER INHALTEN DIESES PLANES AN DRITTE, UNTERLIEGT DER AUSDRÜCKLICHEN GENEHMIGUNG VON HERTL.ARCHITEKTEN. EINE DERARTIGE GENEHMIGUNG BEDARF DER SCHRIFTFORM.

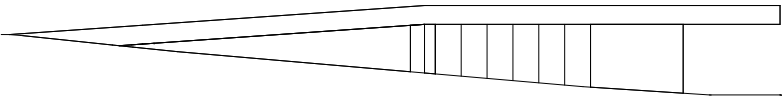

Fischerhaus in Parschallen

NUTZFLÄCHENBERECHNUNG		
Raumnummer	Raumname	m²
1. UIG		
00.01	SALON	57,99
00.02	MUSIK	50,24
00.03	BIBLIOTHEK	10,33
00.04	AR	4,16
00.05	WC	2,81
00.06	KINO	19,64
00.07	TECHNIK	10,14
00.08	SCHLAFEN	31,36
00.09	SCHRANKRAUM	12,68
00.10	BAD	12,25
00.11	SCHLAFEN	25,46
00.12	SCHRANKRAUM	15,14
00.13	BAD	11,80
00.14	TECHNIK WHIRLPOOL	11,20
00.15	SCHWIMMBAD TECHNIK	35,04
00.16	LIFT	2,97
00.17	TREPPE	11,85
17		325,06 m²


1. OIG		
01.01	FOYER	8,03
01.02	GARDEROBE	3,63
01.03	WC	4,50
01.04	KÜCHE	13,14
01.05	ESSEN	18,26
01.06	WOHNEN	27,77
01.07	RUHERAUM	25,18
01.08	DUSCHE	1,16
01.09	SAUNA	3,33
01.10	WC	2,20
01.11	SCHWIMMBAD	32,81

AUSSENANLAGEN		
Raumnummer	Raumname	m²
1. UIG		
00.01	INNENHOF	27,82
00.02	LICHTHOF	9,77
00.03	PATIO	18,75
00.04	PASSAGE ZUM UFER	10,51
1. OIG		
01.01	PERGOLA	54,20
01.02	WHIRLPOOL	5,52
01.03	CARPORT	220,79

BGF unterirdisch	380,70 m²
BGF oberirdisch	189,75 m²
GRUNDSTÜCKSFLÄCHE	995,73 m²
GFZ	0,18




GRUNDSTÜCKSÜBERSICHT M 1:1000
Technische Änderungen & Druckfehler vorbehalten

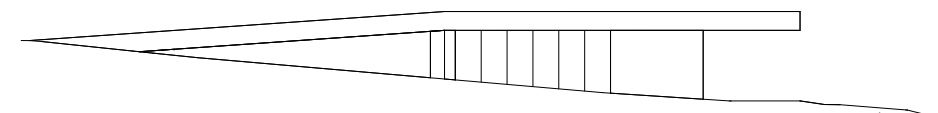

Fischerhaus in Parschallen



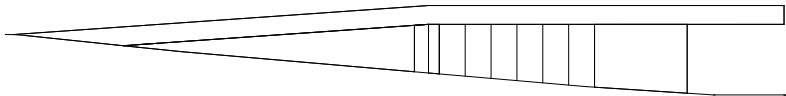


Fischerhaus in Parschallen




GRUNDRISS UNTERGESCHOSS M 1:100


Technische Änderungen & Druckfehler vorbehalten

DER INHALT DIESES BLATTES IST UNSER GEISTIGES EIGENTUM UND URHEBERRECHTLICH GESCHÜTZT. DAS KOPIEREN UND WEITERVERARBEITEN, INSBESONDERE DIE WEITERGABE VON TEILEN ODER INHALTEN DIESES PLANES AN DRITTE, UNTERLIEGT DER AUSDRÜCKLICHEN GENEHMIGUNG VON HERTL.ARCHITEKTEN. EINE DERARTIGE GENEHMIGUNG BEDARF DER SCHRIFTFORM.

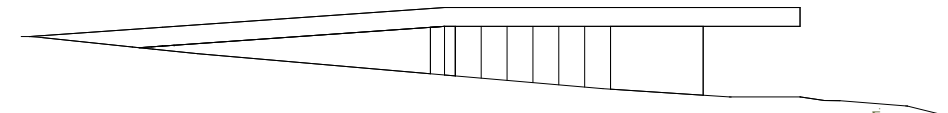

Fischerhaus in Parschallen

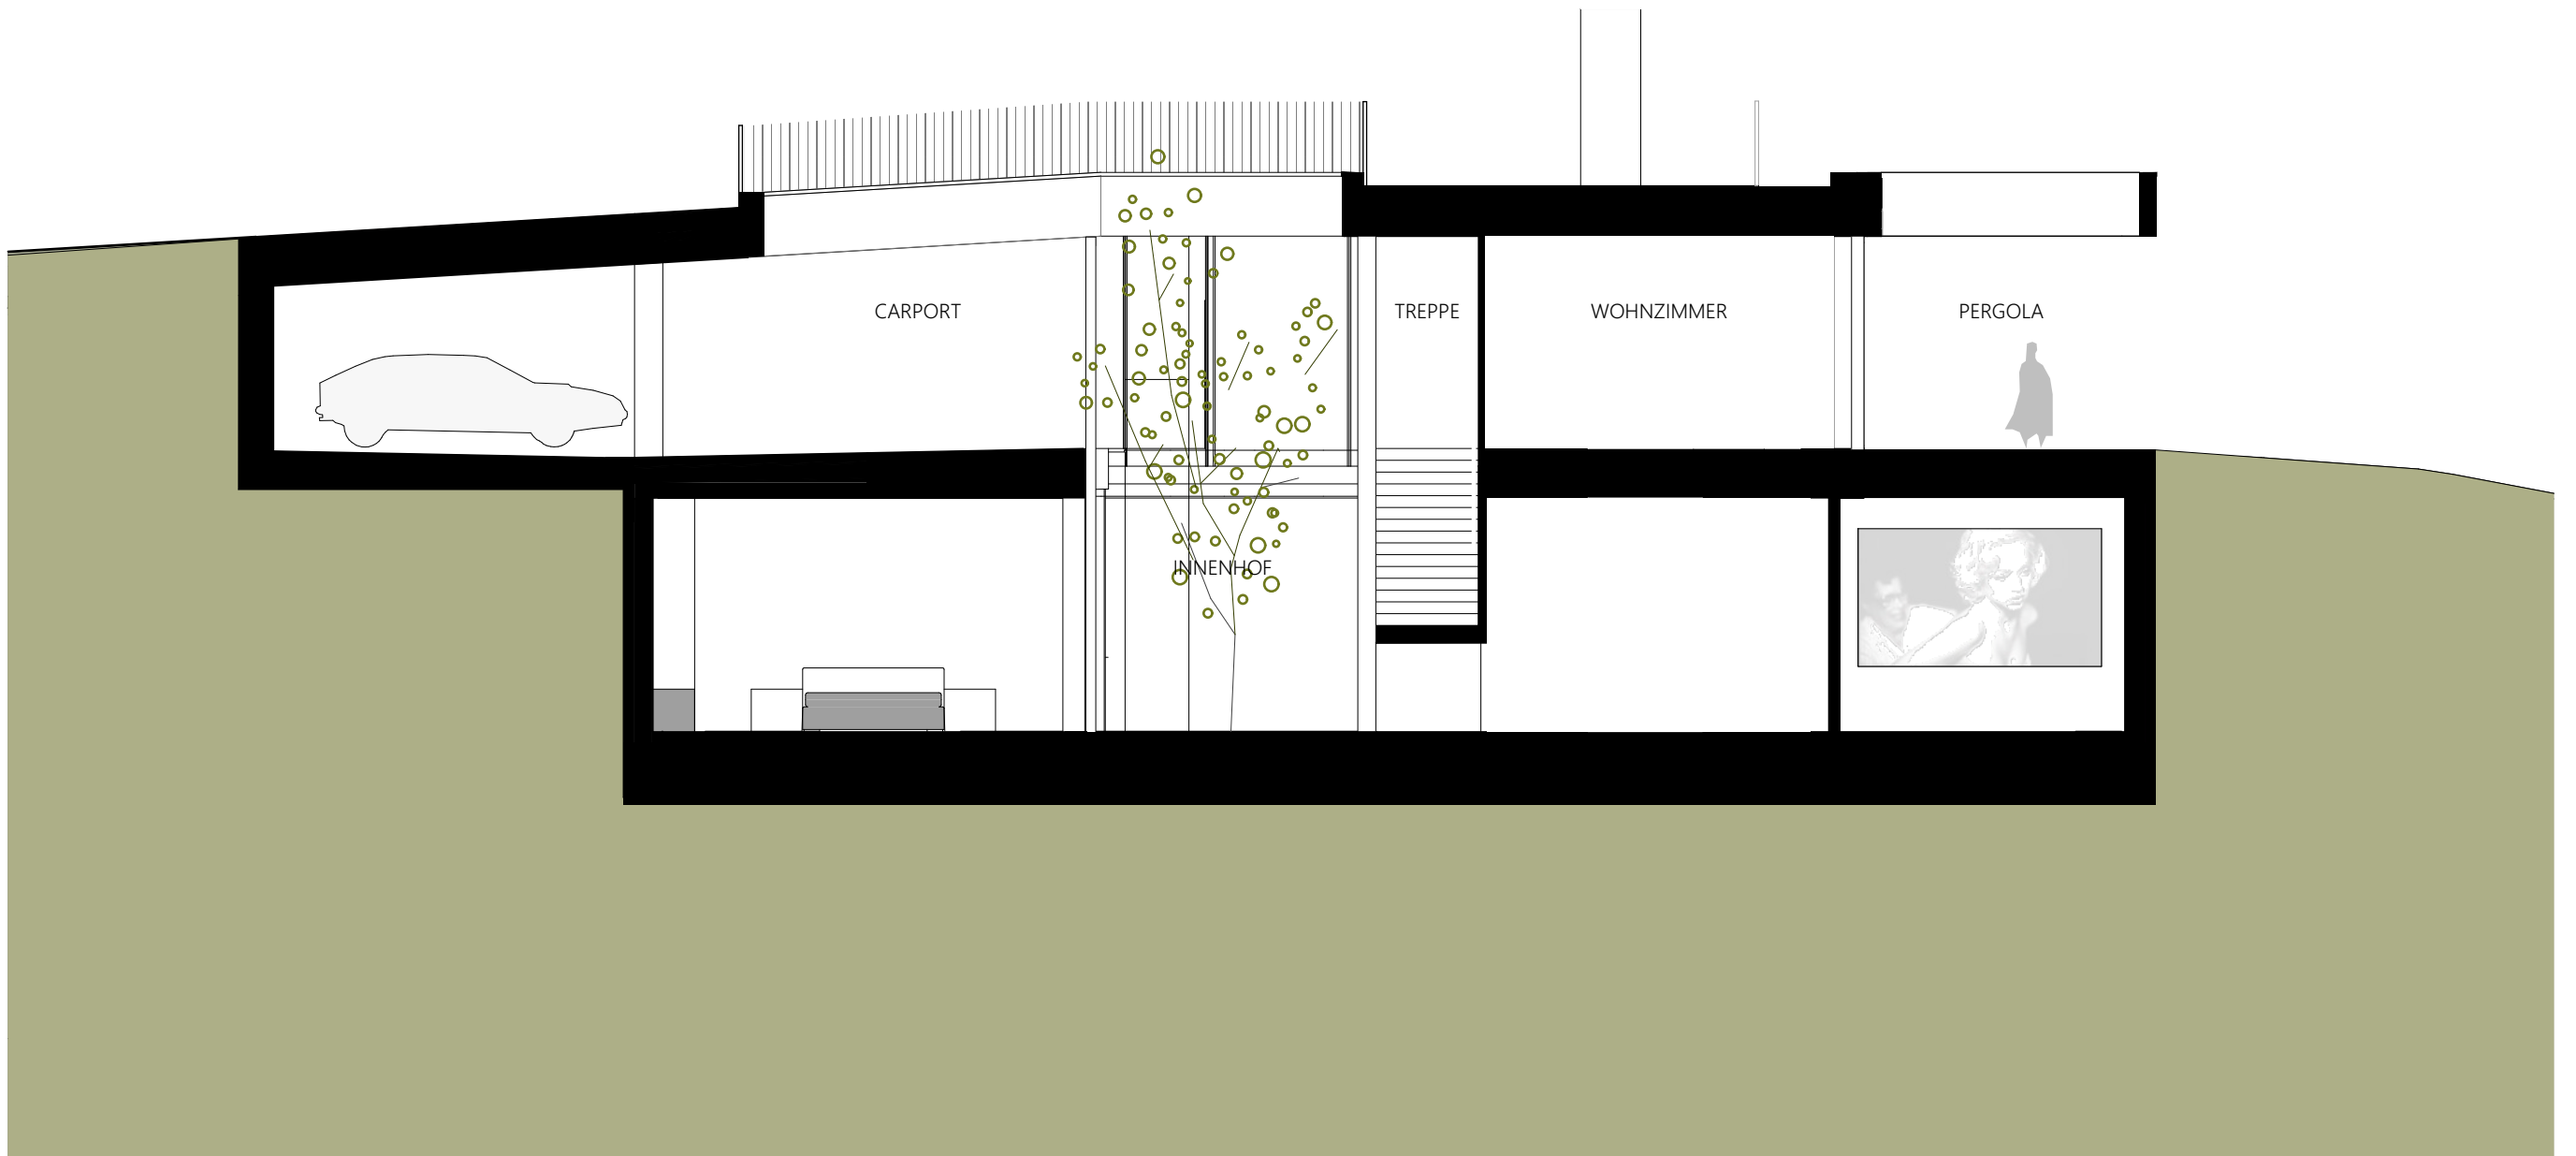

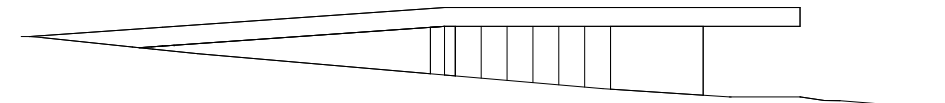


Fischerhaus in Parschallen



Die Darstellung ist beispielhaft und kann von der angebotenen Ausstattung abweichen

HERTL.ARCHITEKTEN

DER INHALT DIESES BLATTES IST UNSER GEISTIGES EIGENTUM UND URHEBERRECHTLICH GESCHÜTZT. DAS KOPIEREN UND WEITERVERARBEITEN, INSBESONDERE DIE WEITERGABE VON TEILEN ODER INHALTEN DIESES PLANES AN DRITTE, UNTERLIEGT DER AUSDRÜCKLICHEN GENEHMIGUNG VON HERTL.ARCHITEKTEN. EINE DERARTIGE GENEHMIGUNG BEDARF DER SCHRIFTFORM.

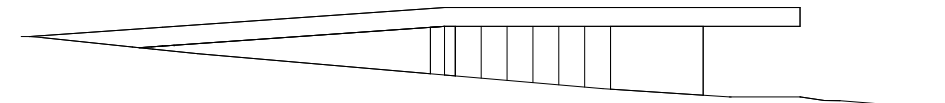


Fischerhaus in Parschallen



DER INHALT DIESES BLATTES IST UNSER GEISTIGES EIGENTUM UND URHEBERRECHTLICH GESCHÜTZT. DAS KOPIEREN UND WEITERARBEITEN, INSBESONDERE DIE WEITERGABE VON TEILEN ODER INHALTEN DIESES PLANES AN DRITTE, UNTERLIEGT DER AUSDRÜCKLICHEN GENEHMIGUNG VON HERTL.ARCHITEKTEN. EINE DERARTIGE GENEHMIGUNG BEDARF DER SCHRIFTFORM.

Die Darstellung ist beispielhaft und kann von der angebotenen Ausstattung abweichen

HERTL.ARCHITEKTEN

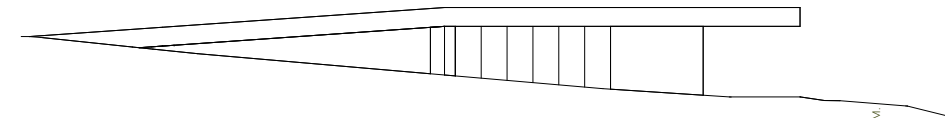


Fischerhaus in Parschallen




Die Darstellung ist beispielhaft und kann von der angebotenen Ausstattung abweichen

HERTL.ARCHITEKTEN

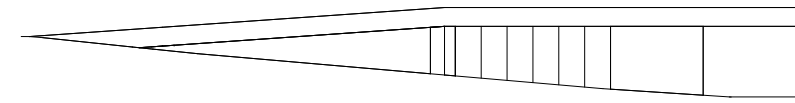


Fischerhaus in Parschallen

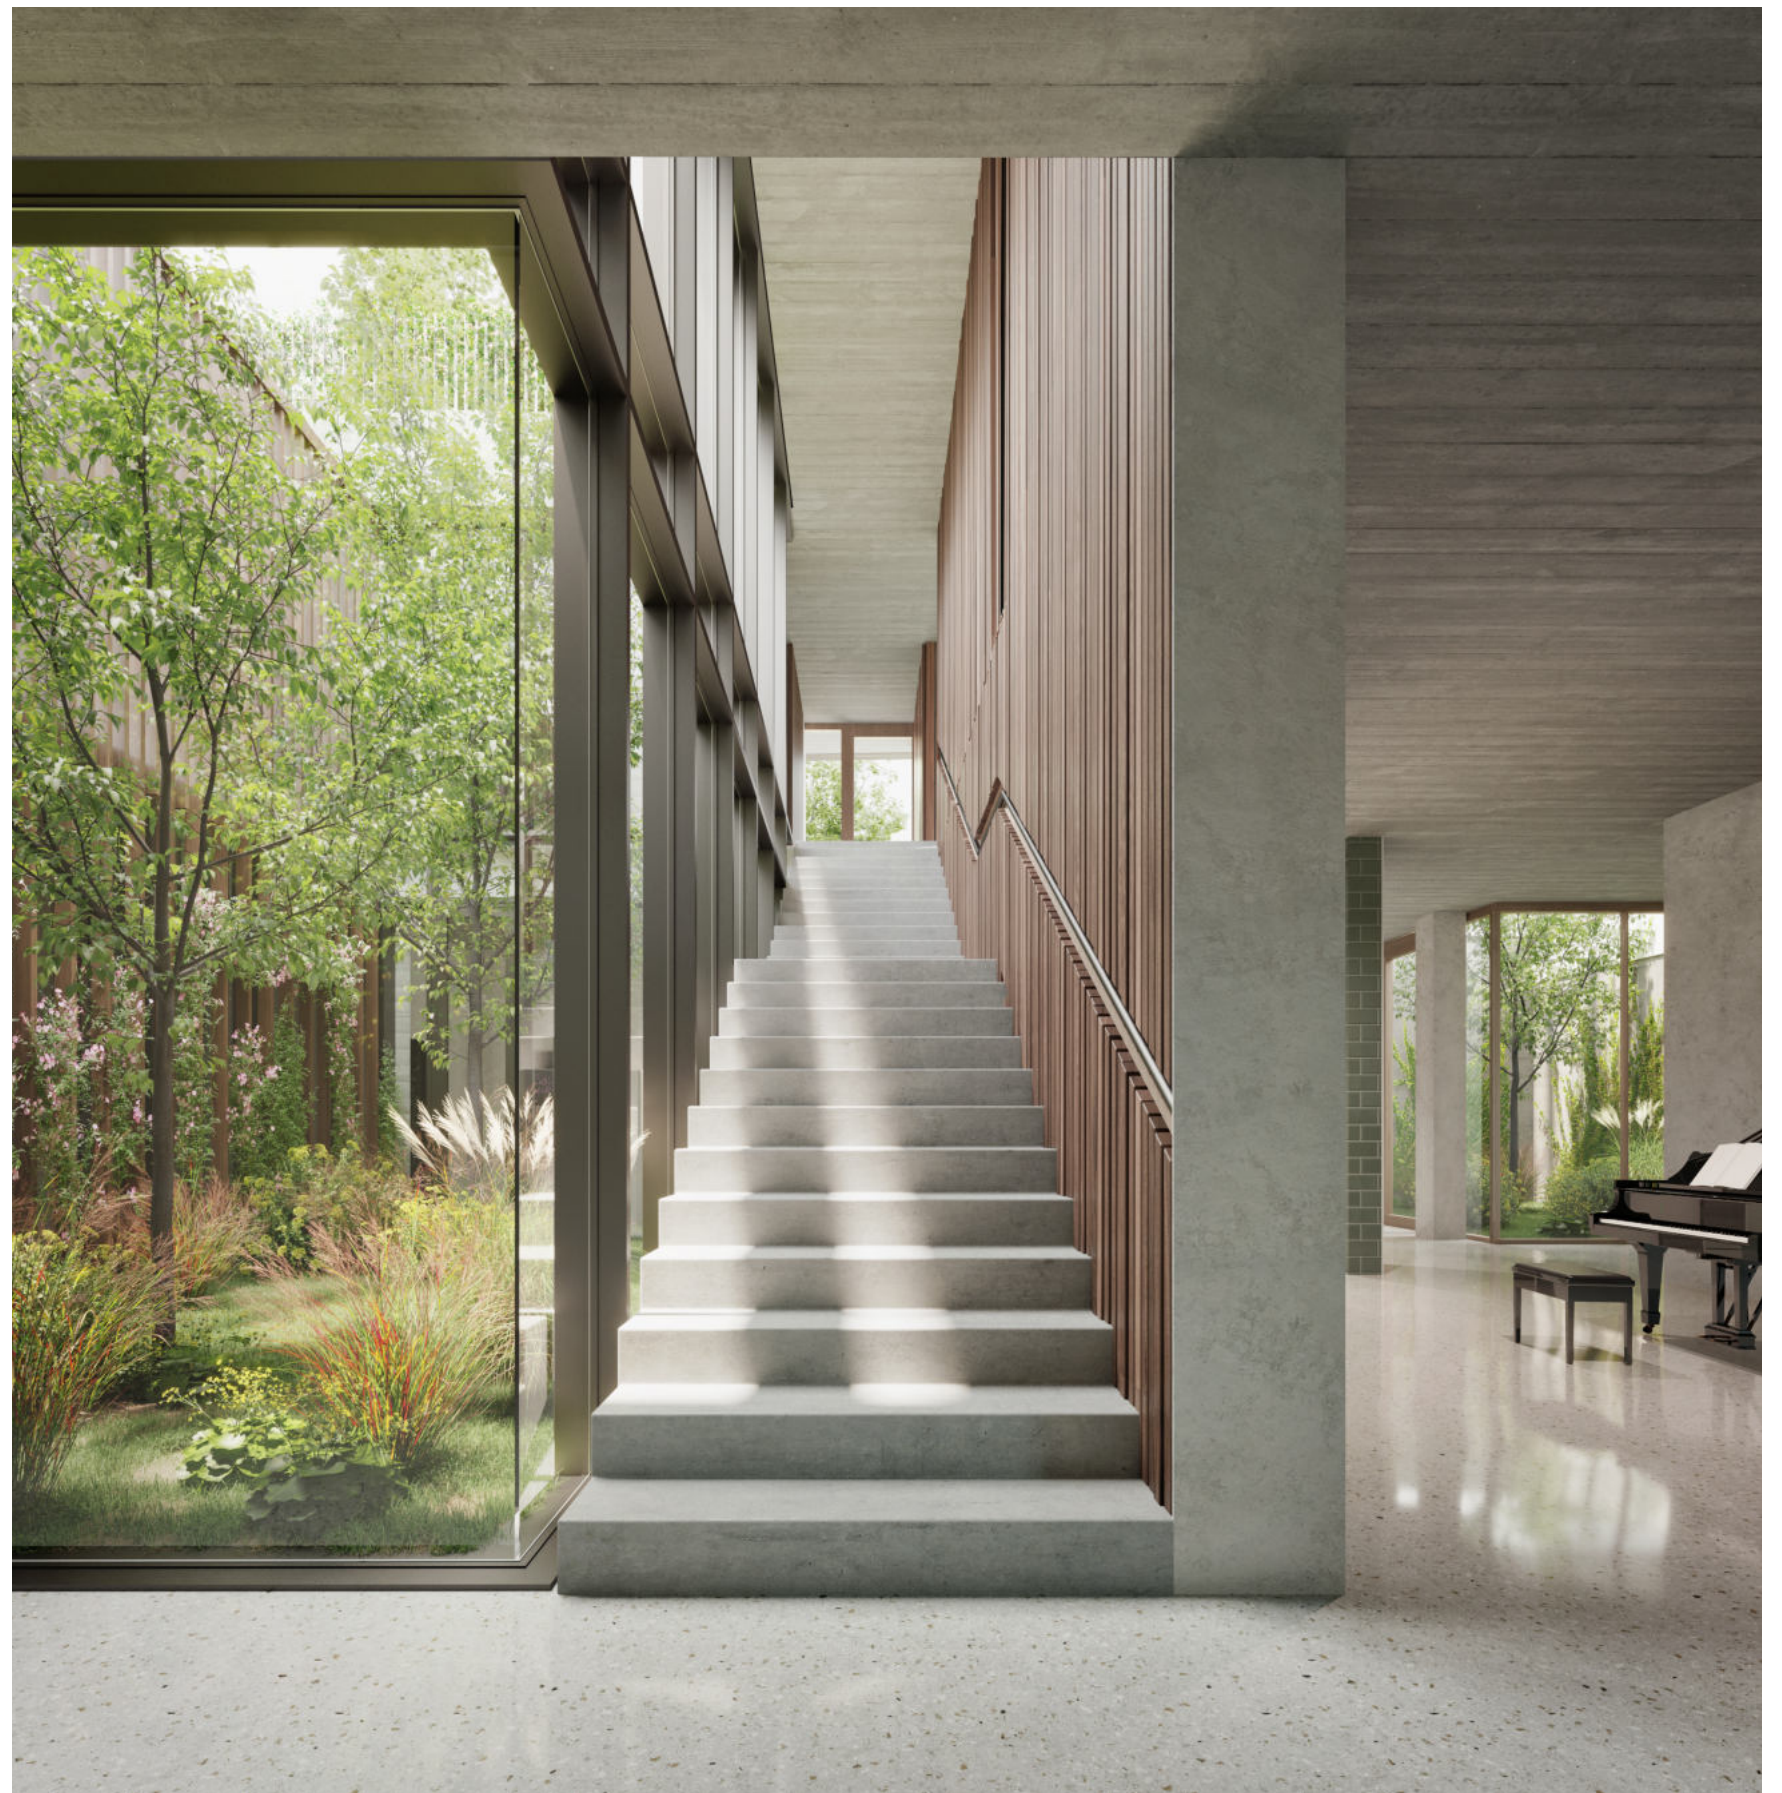

Beispielhafte Darstellung - kann von der angebotenen Ausstattung abweichen

HERTL.ARCHITEKTEN

DER INHALT DIESES BLATTES IST UNSER GEISTIGES EIGENTUM UND URHEBERRECHTLICH GESCHÜTZT. DAS KOPIEREN UND WEITERVERARBEITEN, INSBESONDERE DIE WETTERGABE VON TEILEN ODER INHALTEN DIESES PLANES AN DRITTE, UNTERLIEGT DER AUSDRÜCKLICHEN GENEHMIGUNG VON HERTL.ARCHITEKTEN. EINE DERARTIGE GENEHMIGUNG BEDARF DER SCHRIFTFORM.

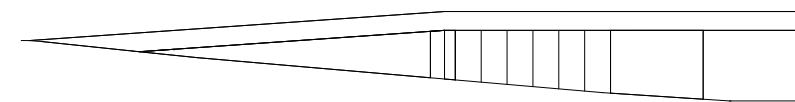

Fischerhaus in Parschallen




Die Darstellung ist beispielhaft und kann von der angebotenen Ausstattung abweichen

HERTL.ARCHITEKTEN


DER INHALT DIESES BLATTES IST UNSER GEISTIGES EIGENTUM UND URHEBERRECHTLICH GESCHÜTZT. DAS KOPIEREN UND WEITERVERARBEITEN, INSBESONDERE DIE WEITERGABE VON TEILEN ODER INHALTEN DIESES PLANES AN DRITTE, UNTERLIEGT DER AUSDRÜCKLICHEN GENEHMIGUNG VON HERTL.ARCHITEKTEN. EINE DERARTIGE GENEHMIGUNG BEDARF DER SCHRIFTFORM.

UFER

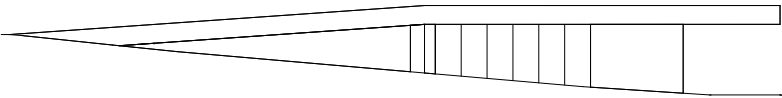

Fischerhaus in Parschallen



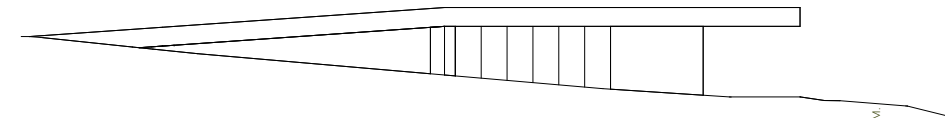

Fischerhaus in Parschallen



Die Darstellung ist beispielhaft und kann von der angebotenen Ausstattung abweichen

HERTL.ARCHITEKTEN

HERTL.ARCHITEKTEN ZT GMBH

Pachergasse 17
4400 Steyr

07252-46944
steyr@hertl-architekten.com
www.hertl-architekten.com
FN 314944d